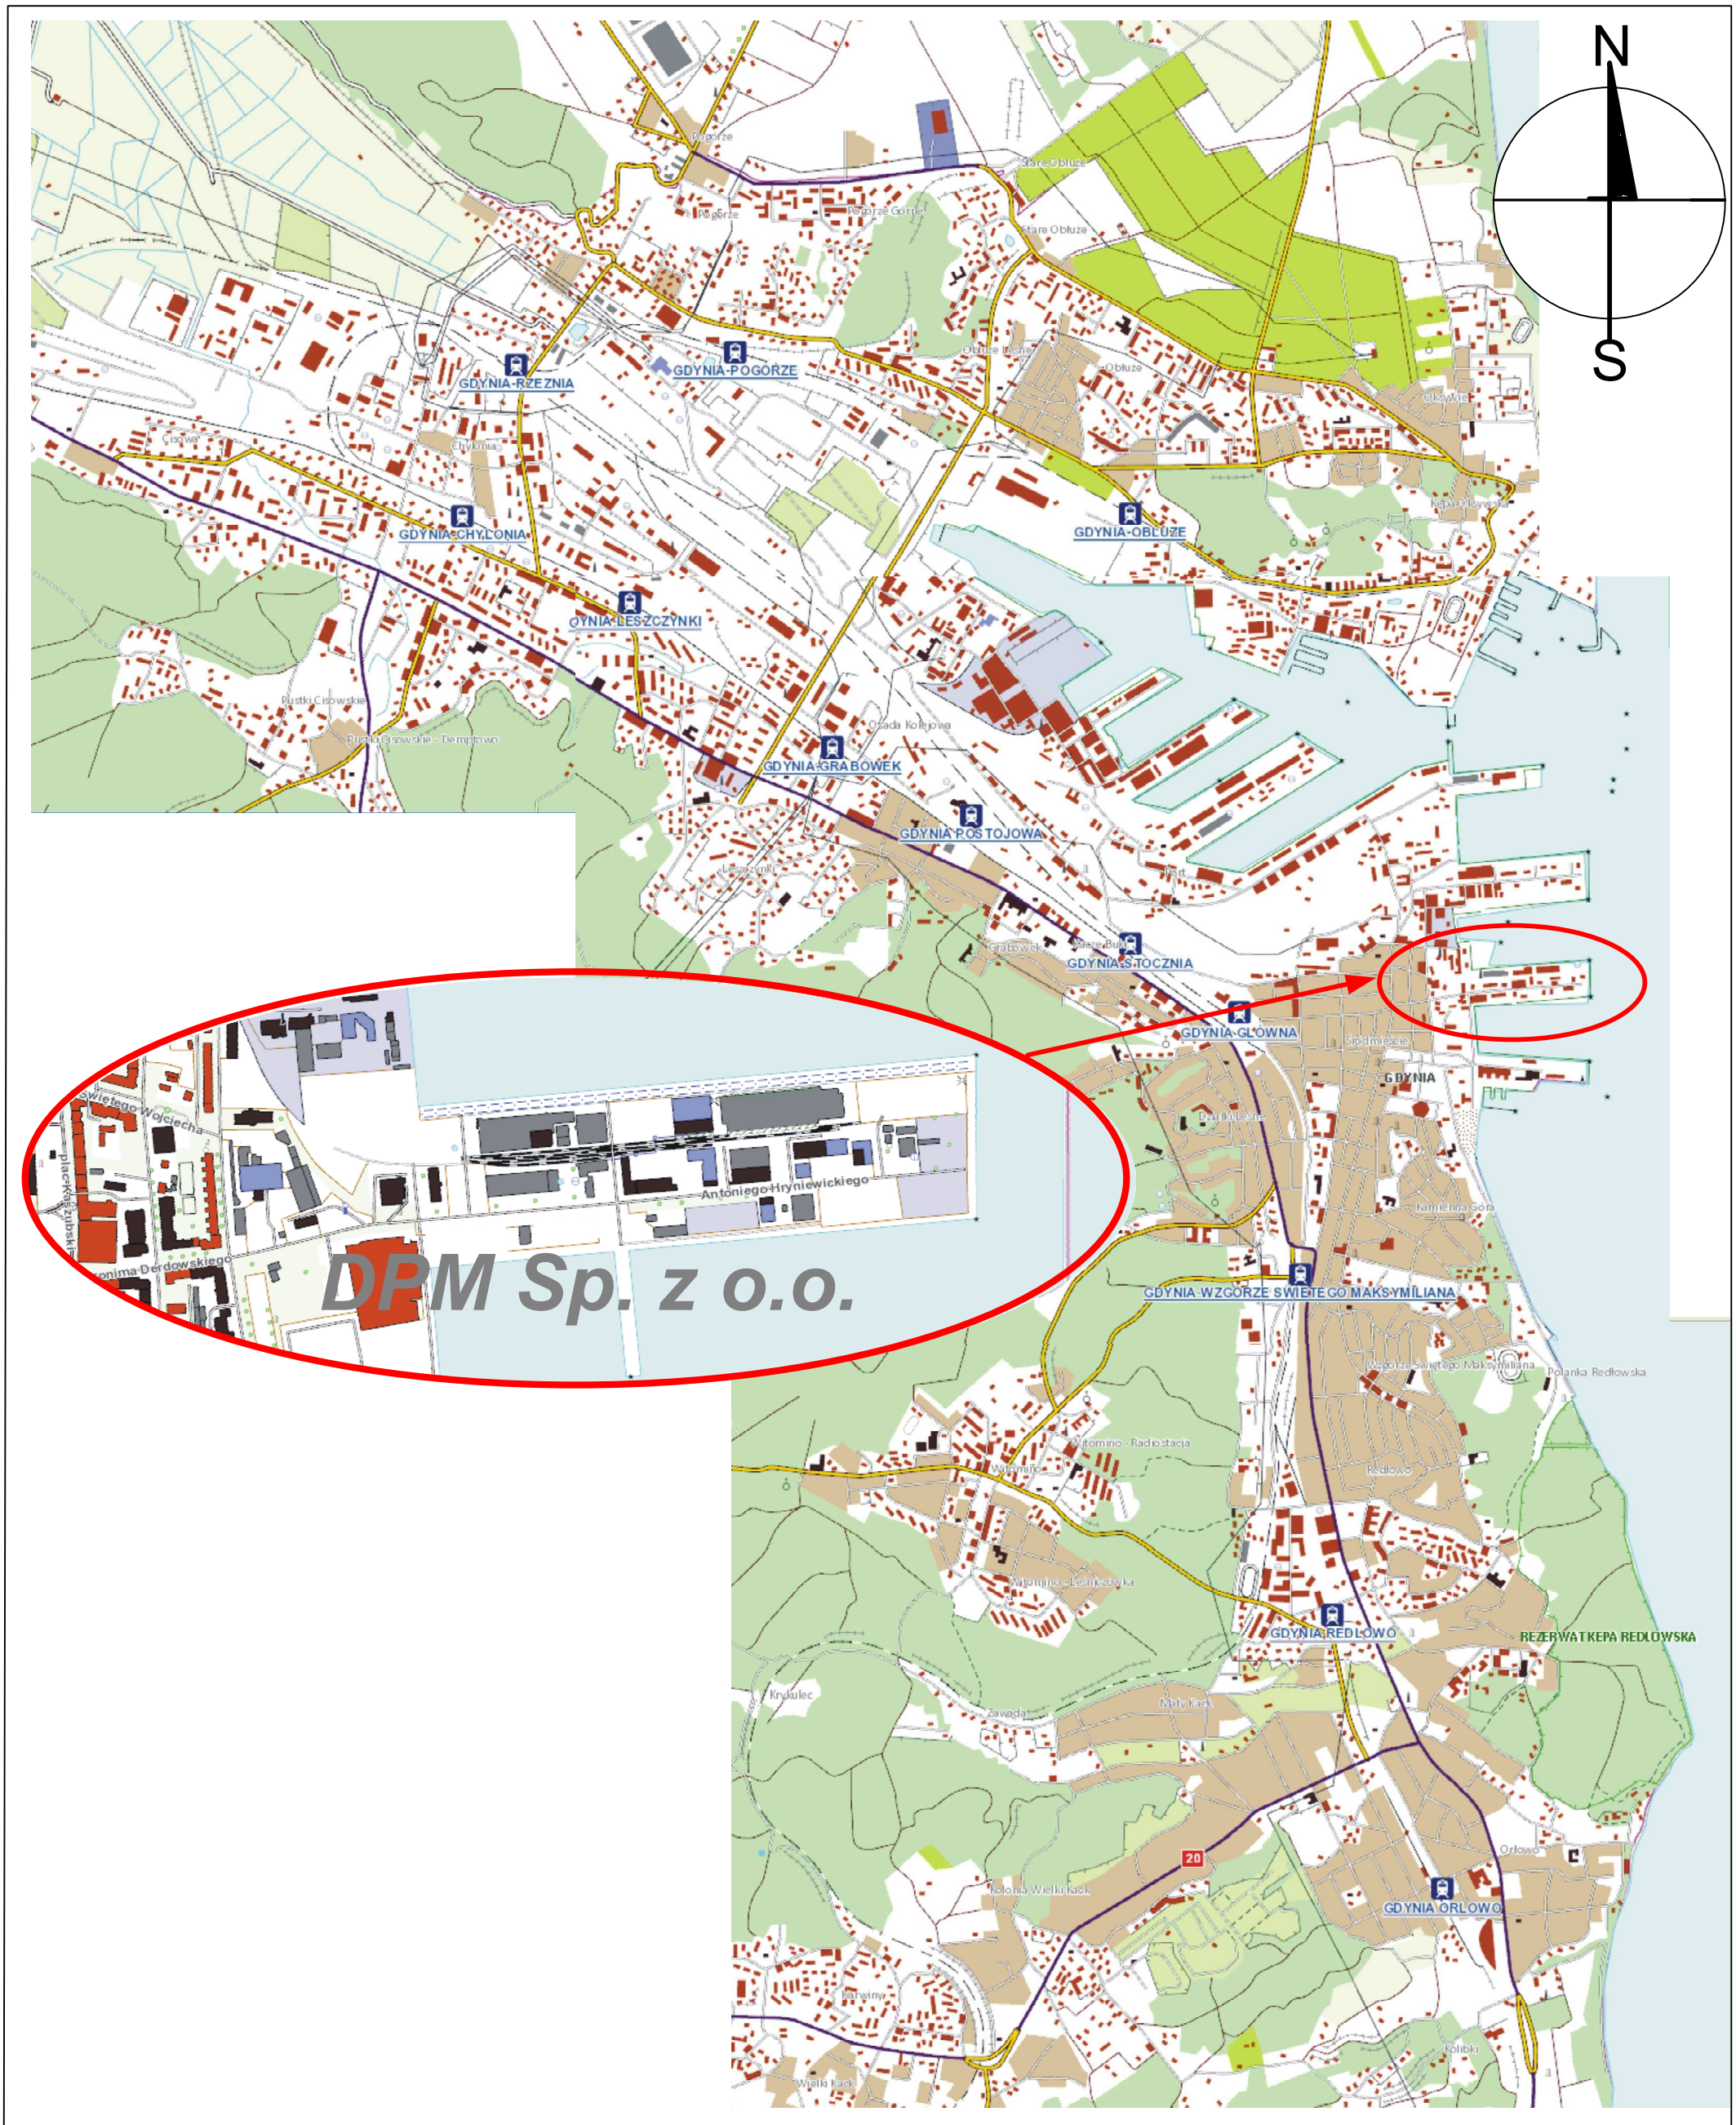

DPM Sp. z o.o.

Rys:	*Plan - lokalizacja terenu zarządzanego przez DPM Sp. z o. o. w strukturze Miasta Gdyni.*		*IBP-z09-01*
Rys. nr:	Obiekt:	*Gdynia, Hryniewickiego 10*	
01	Opracował:	*Jarosław MULARSKI*	*CS PSP 1146/P/05*
	Kreślił:	*Jarosław MULARSKI*	*CS PSP 1146/P/05*
	Data:	*Wrzesień 2017*	*Załącznik nr 9*