


Budynek nr 52. Rzut piętra.

### LEGENDA

-  Kierunek ewakuacji
-  Hydrant
-  Gaśnica
-  Znaki ewakuacji:  
Do wyjścia w lewo
-  w prawo
-  Kierunek do wyjścia
-  Schodami w dół
-  Wyjście Ewakuacyjne

Budynek nr 52. Rzut parteru.

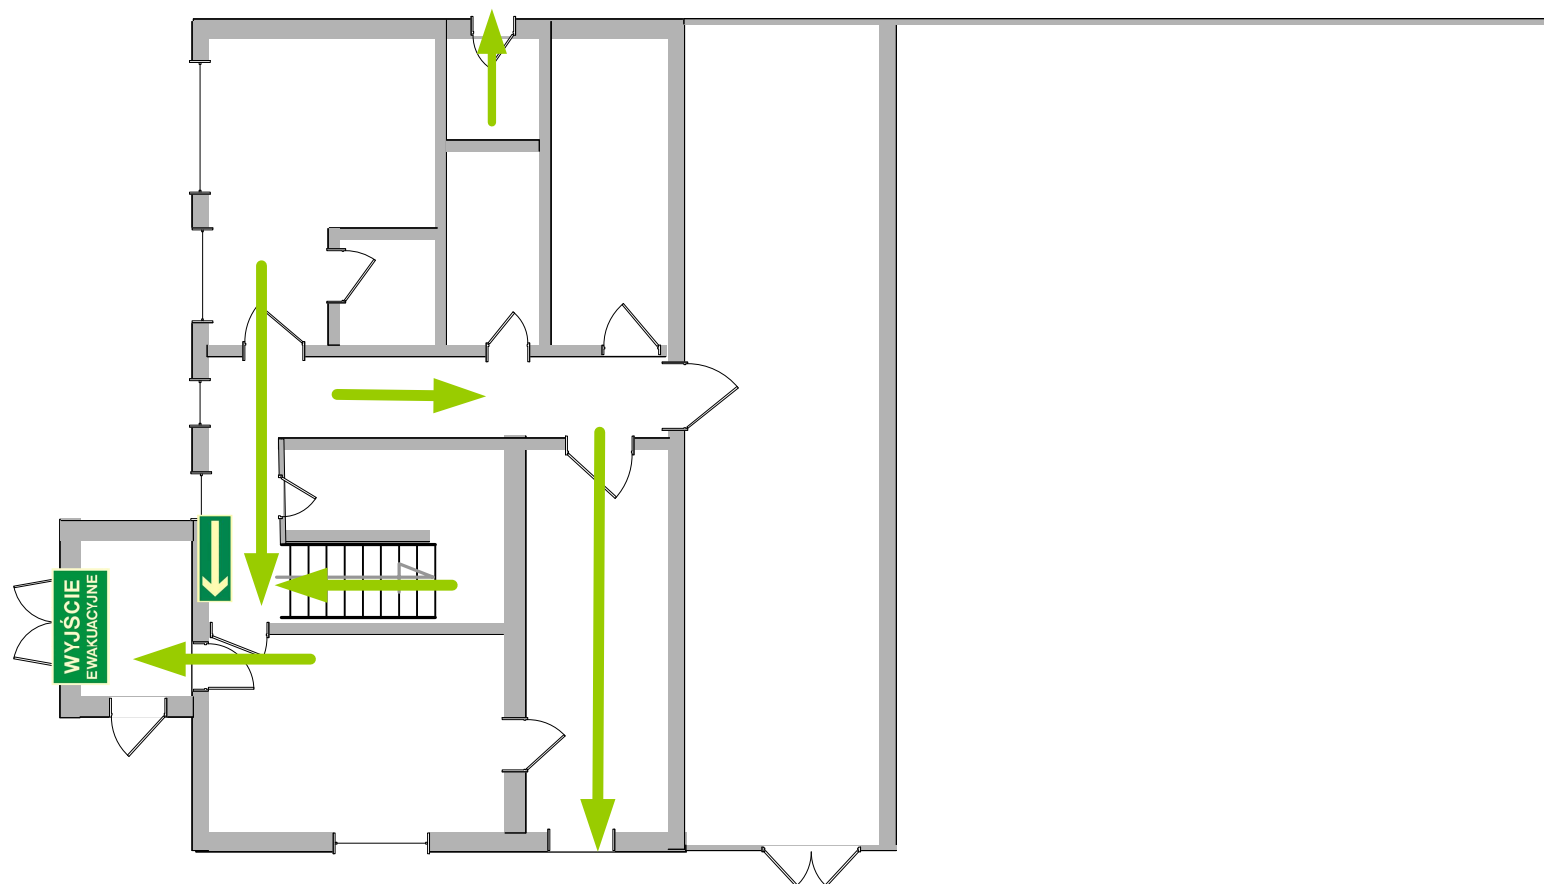

Rys: Plan ewakuacji. Budynek nr 52. Rzut kondygnacji 1 i 2. Rozmieszczenie urządzeń p-poż.		IBP-Z29-21
Rys. nr:	Obiekt:	DALMOR Property management Sp.z o. o. Gdynia, Hryniewickiego 10
<b>21</b>	Opracował:	Jarosław MULARSKI CS PSP 1146/P/05
	Kreślił:	Jarosław MULARSKI CS PSP 1146/P/05
	Data:	Wrzesień 2017 Załącznik nr 29