



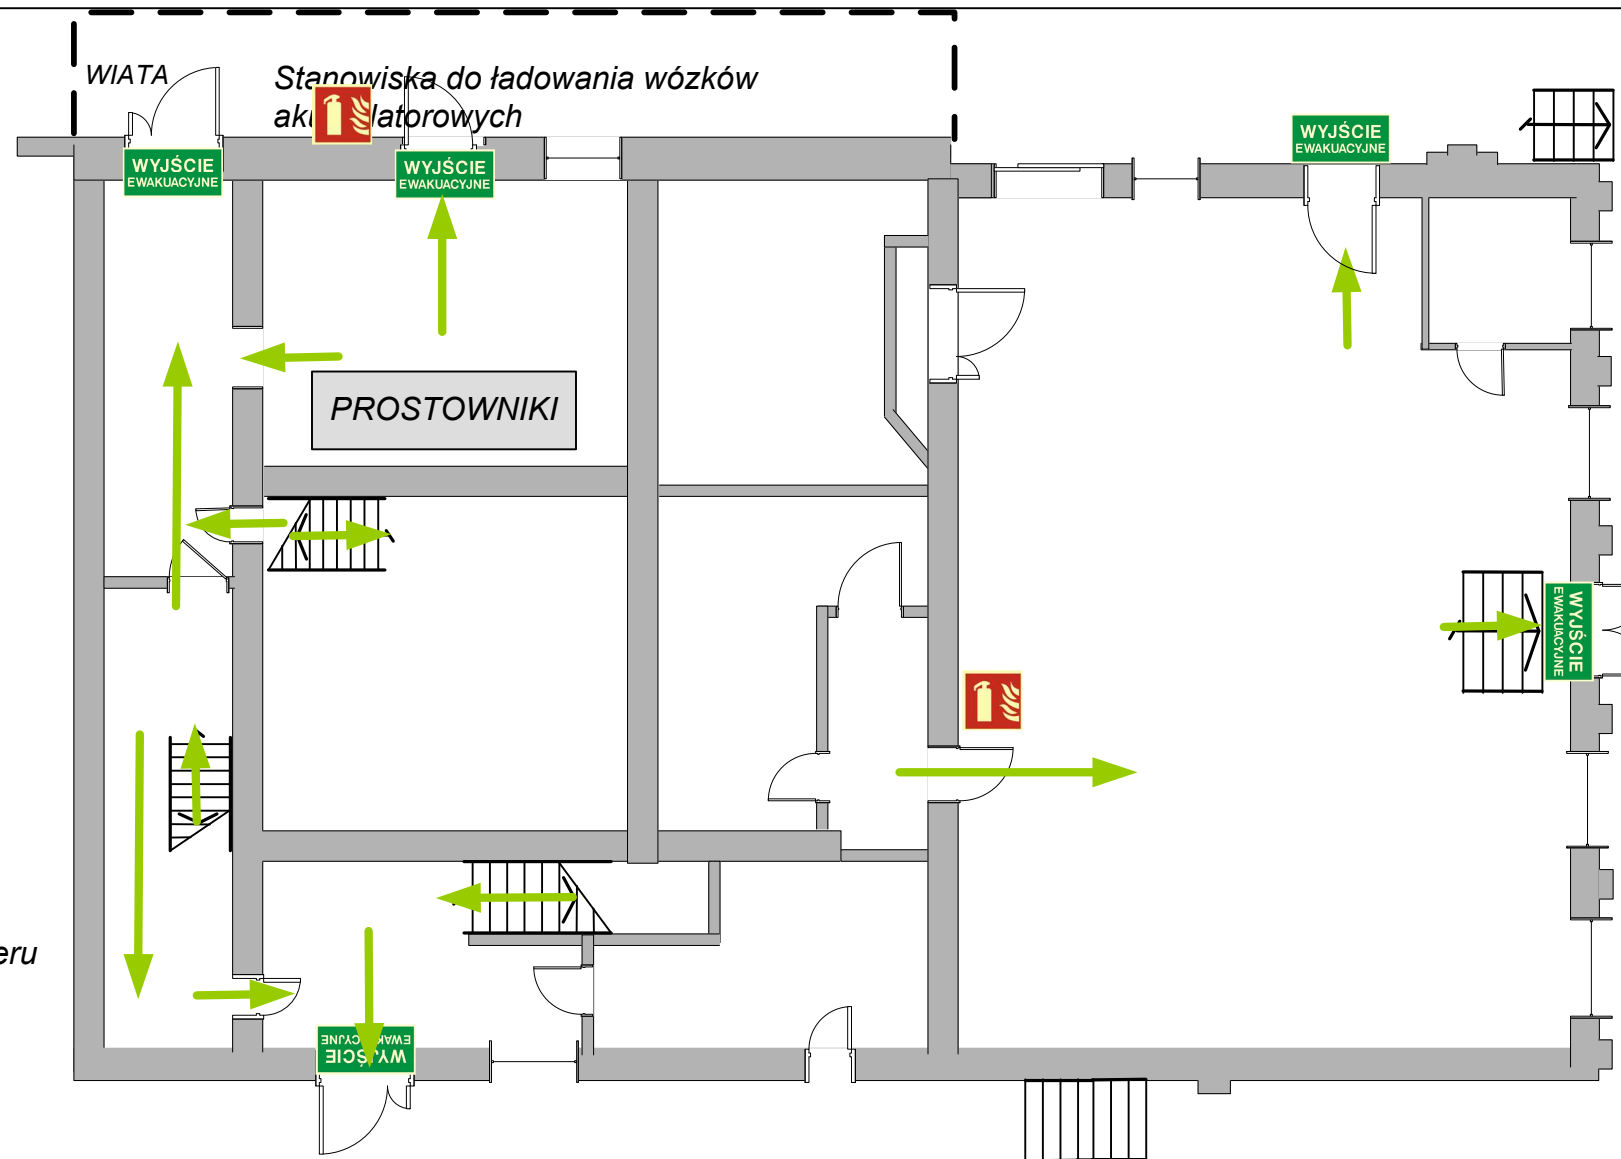




Rzut parteru

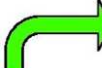

LEGENDA

-  Kierunek ewakuacji
-  Hydrant
-  Gaśnica
-  Znaki ewakuacji:
Wyjście Ewakuacyjne
-  Kierunek do wyjścia
-  Schodami w dół

Rys: Plan ewakuacji. Budynek nr 64. Rzut kondygnacji 1. Rozmieszczenie urządzeń p-poż.		IBP-Z42-34
Rys. nr:	Obiekt: DALMOR Property management Sp.z o. o. Gdynia, Hryniewickiego 10	
34	Opracował: Jarosław MULARSKI	CS PSP 1146/P/05
	Kreślił: Jarosław MULARSKI	CS PSP 1146/P/05
	Data: Wrzesień 2017	Załącznik nr 42