


LEGENDA

-  Kierunek ewakuacji
-  Hydrant
-  Gaśnica
-  Wyjście Ewakuacyjne
-  Kierunek do wyjścia

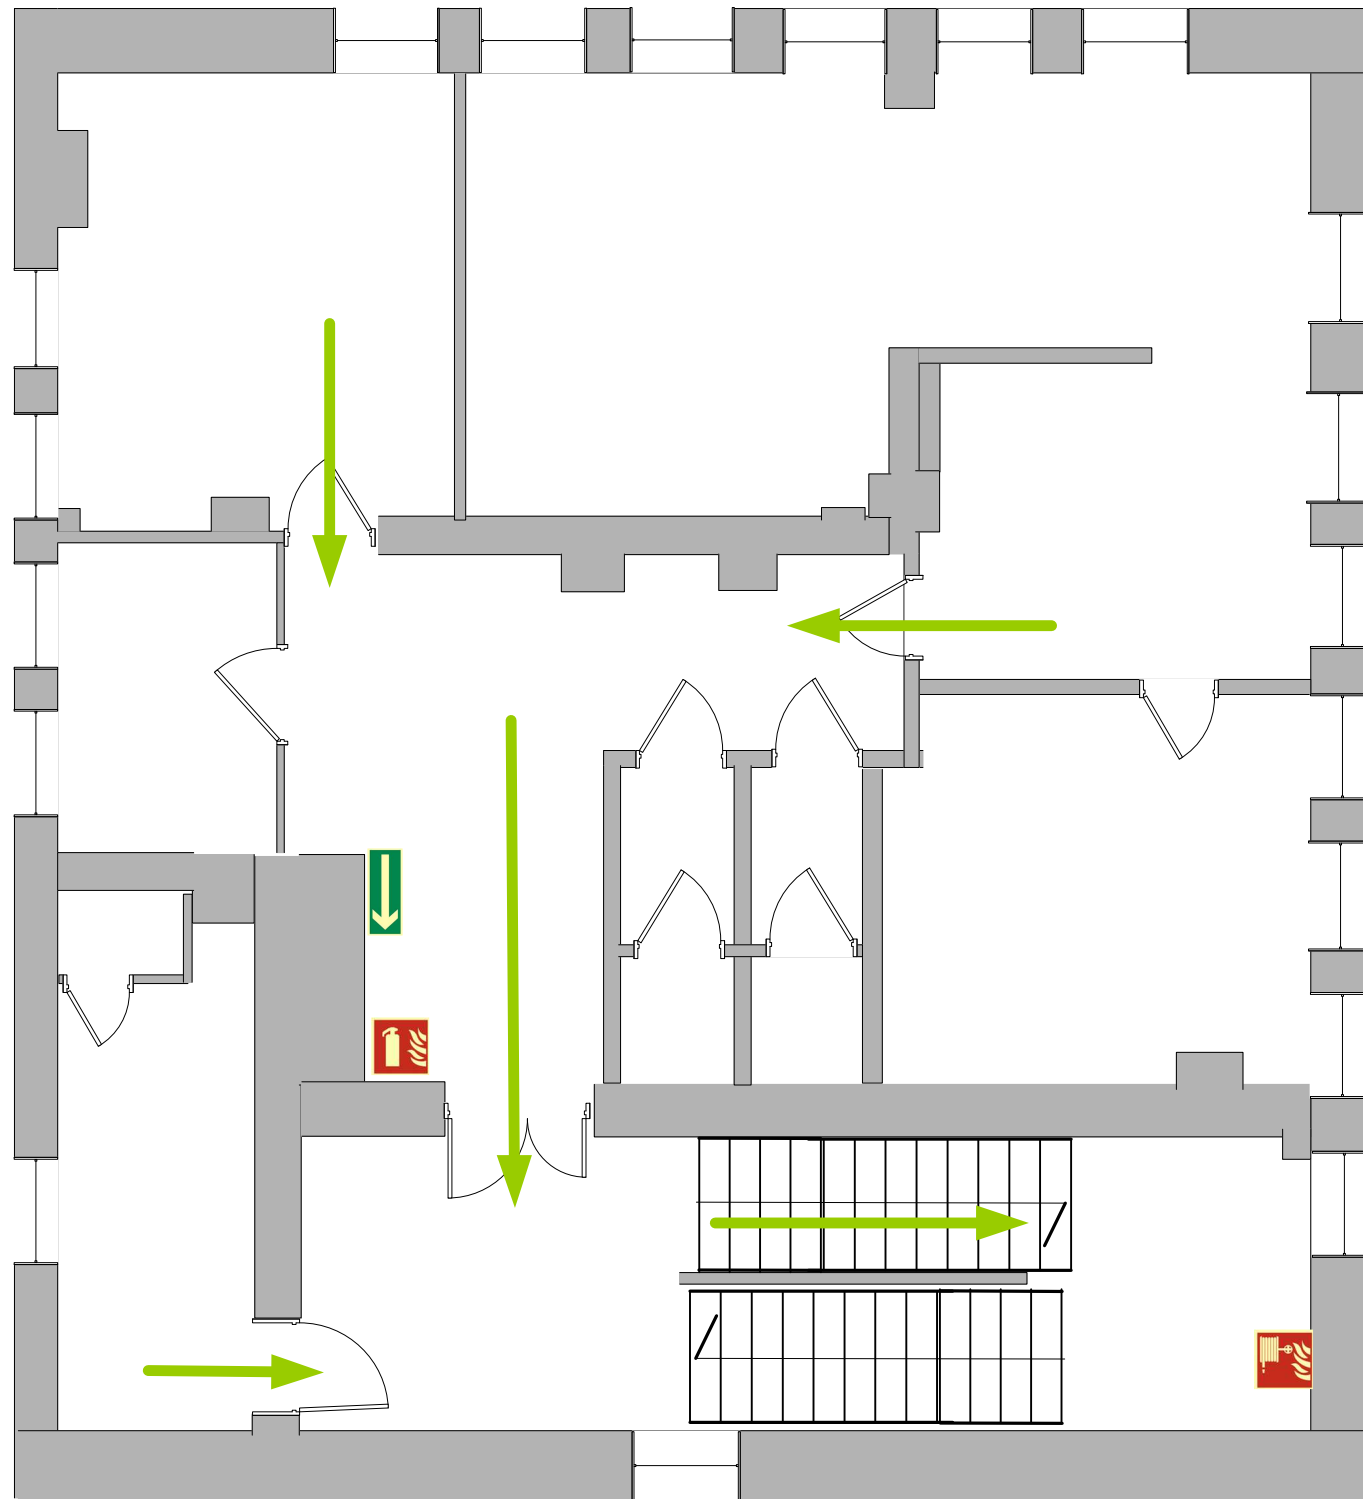

Rys: <i>Plan ewakuacji. Budynek nr 64. Rzut kondygnacji 3. Rozmieszczenie urządzeń p-poż.</i>		IBP-Z44-36
Rys. nr:	Obiekt: <i>DALMOR Property management Sp.z o. o. Gdynia, Hryniewickiego 10</i>	
36	Opracował: <i>Jarosław MULARSKI</i>	<i>CS PSP 1146/P/05</i>
	Kreślił: <i>Jarosław MULARSKI</i>	<i>CS PSP 1146/P/05</i>
	Data: <i>Wrzesień 2017</i>	<i>Załącznik nr 44</i>