






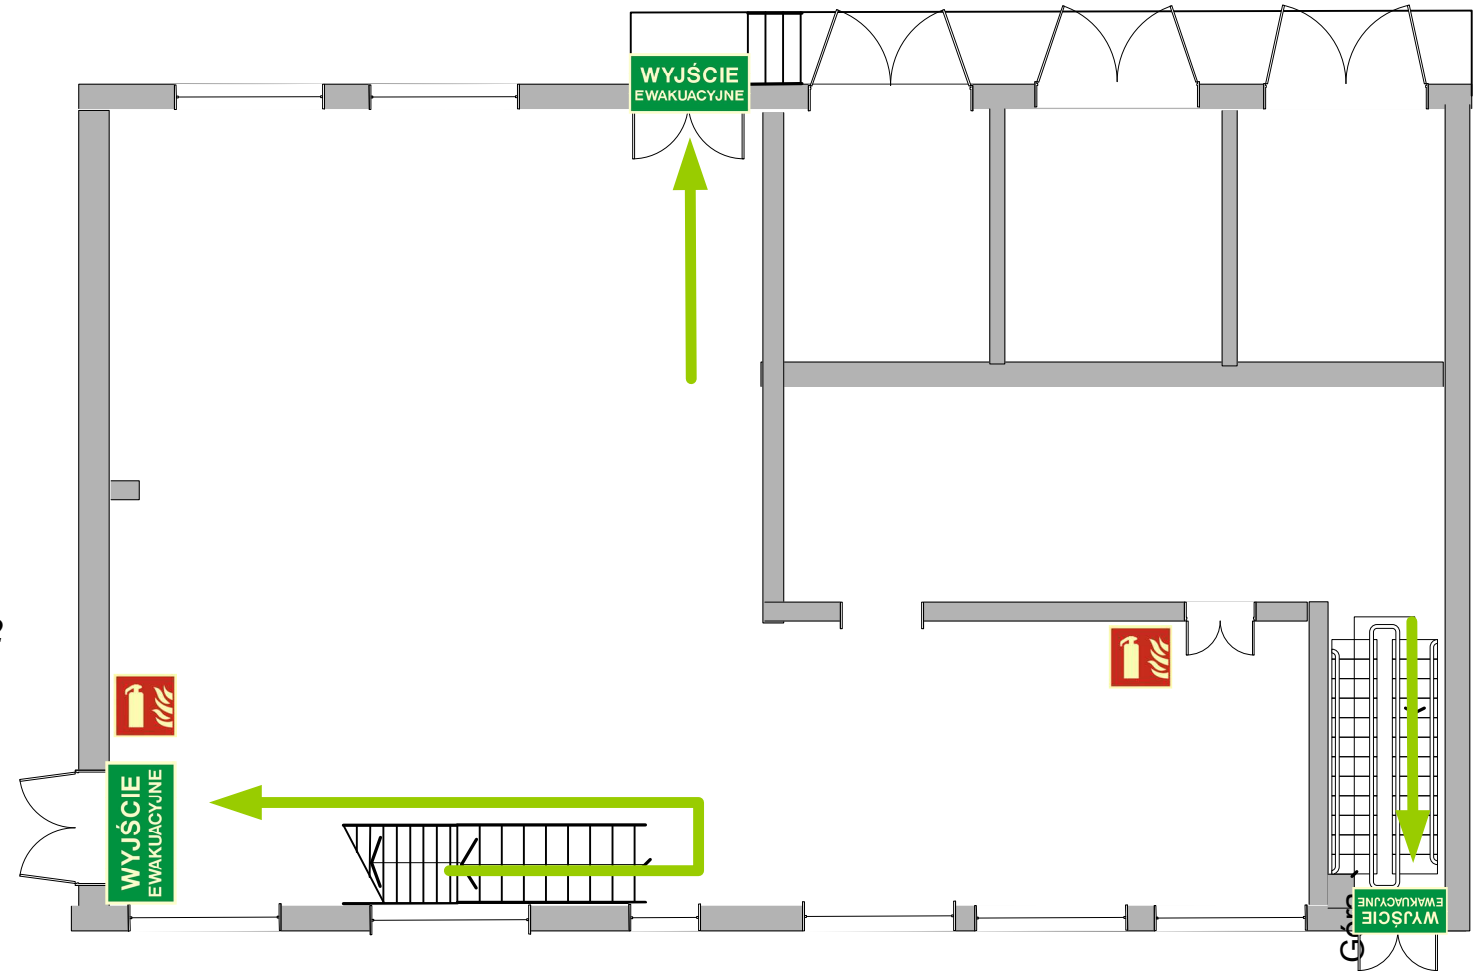



LEGENDA

-  Kierunek ewakuacji
-  Hydrant
-  Gaśnica
-  Wyjście Ewakuacyjne
-  Znaki ewakuacji:
Do wyjścia w lewo
w prawo
-  Kierunek do wyjścia
-  Schodami w dół w prawo

Rzut kondygnacji 2 (parter).



Rzut kondygnacji 1 (piwnice).

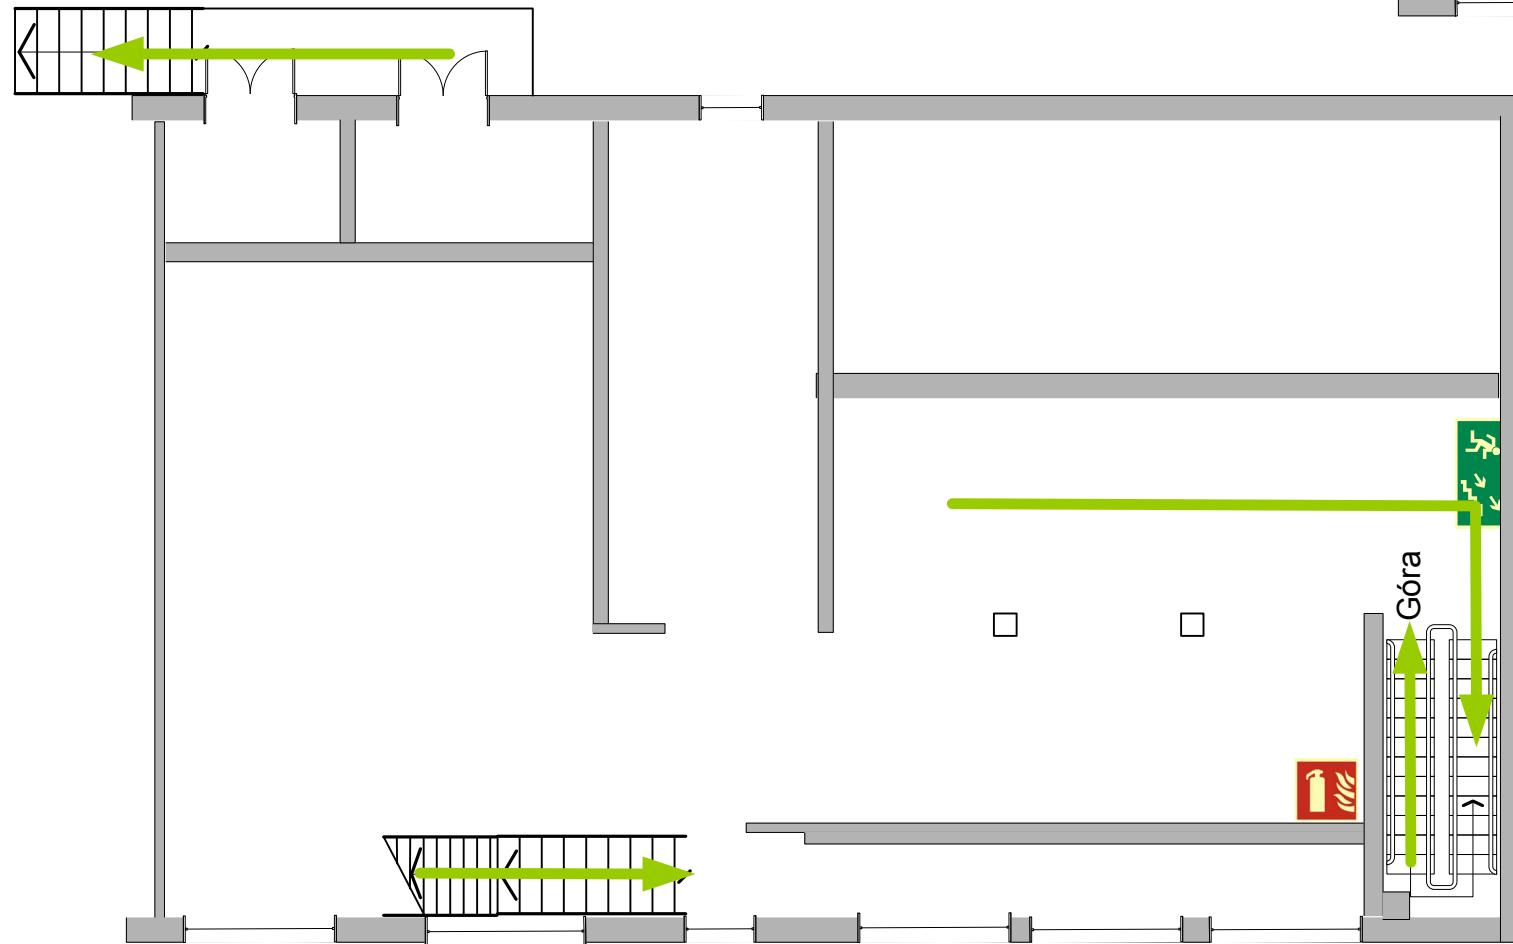

Rys: <i>Plan ewakuacji. Budynek nr 71. Rzut kondygnacji 1 i 2. Rozmieszczenie urządzeń p-poż.</i>		IBP-Z51-43
Rys. nr:	Obiekt: <i>DALMOR Property management Sp.z o. o. Gdynia, Hryniewickiego 10</i>	
43	Opracował: <i>Jarosław MULARSKI</i>	CS PSP 1146/P/05
	Kreślił: <i>Jarosław MULARSKI</i>	CS PSP 1146/P/05
	Data: <i>Wrzesień 2017</i>	Załącznik nr 51