
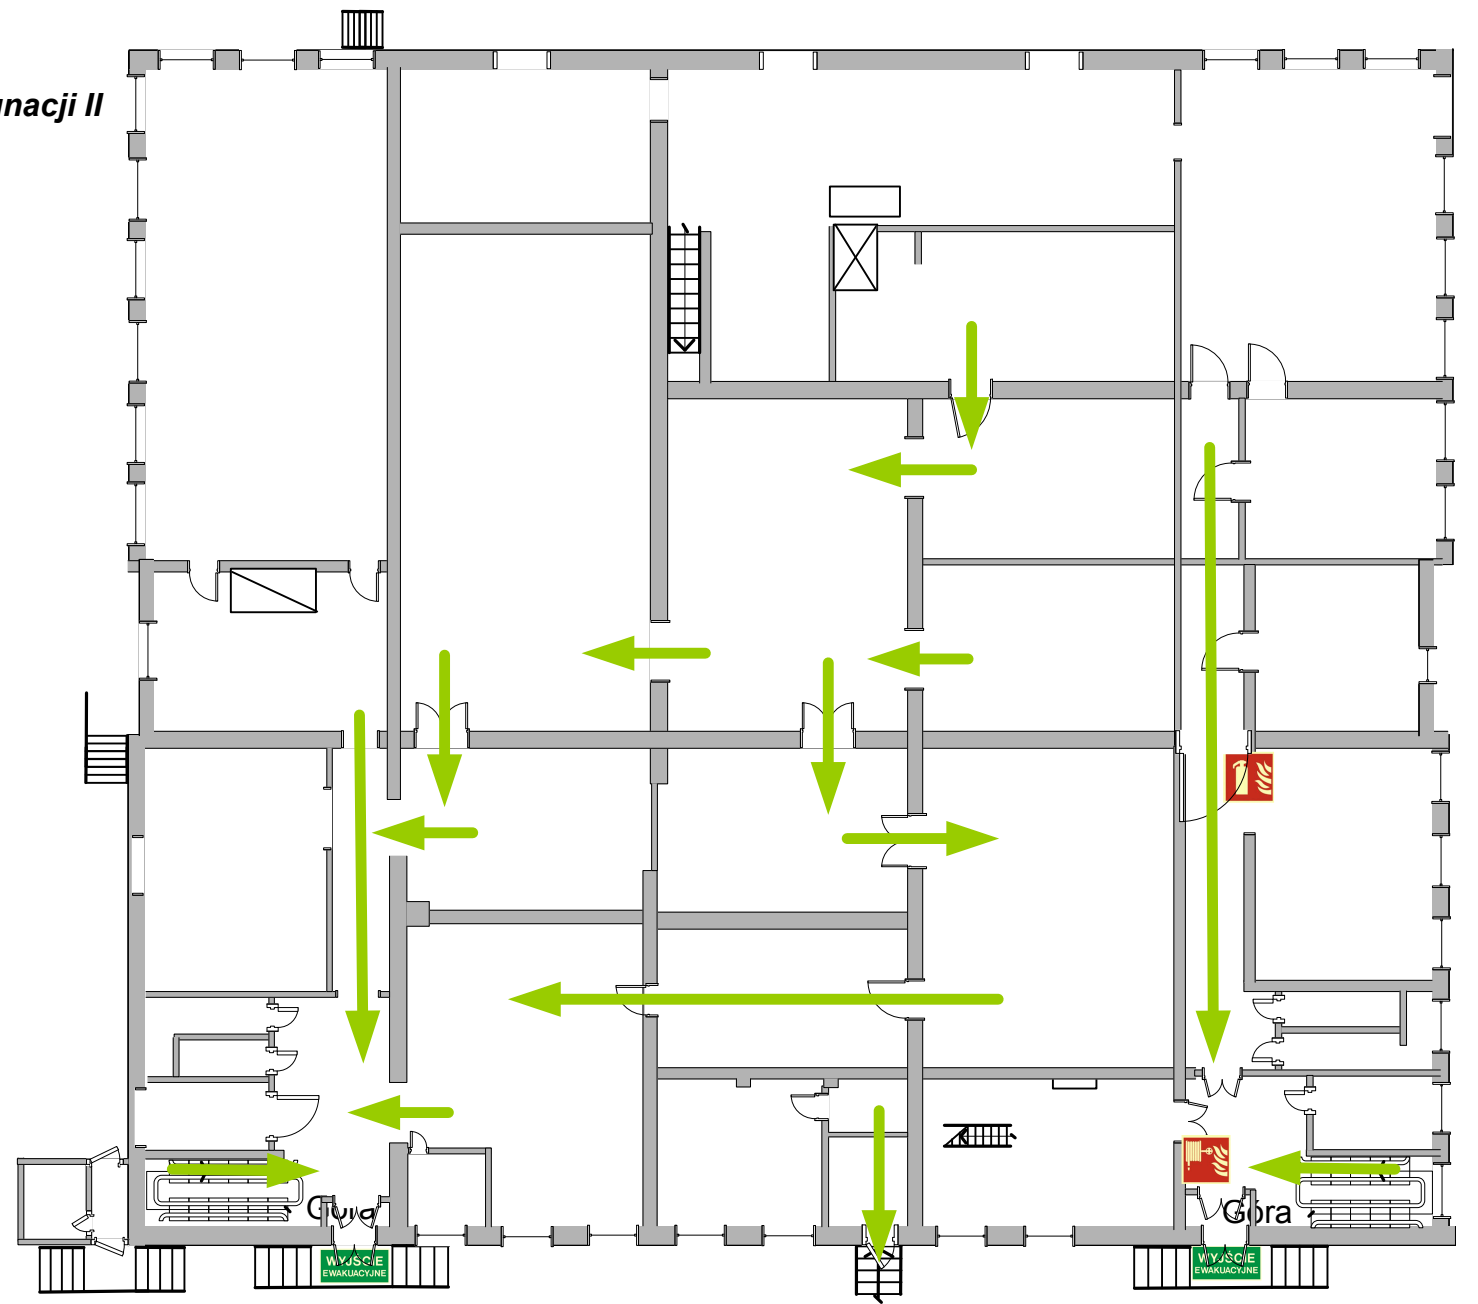


LEGENDA

-  Kierunek ewakuacji
-  Hydrant
-  Gaśnica
-  Znaki ewakuacji:
Do wyjścia w lewo
-  w prawo
-  Kierunek do wyjścia
-  Schodami w dół
-  Wyjście Ewakuacyjne

Rzut kondygnacji II (parter).



Rzut kondygnacji I (piwnice).



Rys: Plan ewakuacji. Budynek nr 74. Rzut kondygnacji I i 2. Rozmieszczenie urządzeń p-poż.		IBP-Z52-44
Rys. nr:	Obiekt:	DALMOR Property management Sp.z o. o. Gdynia, Hryniewickiego 10
44	Opracował:	Jarosław MULARSKI
	Kreślił:	Jarosław MULARSKI
	Data:	Wrzesień 2017
		CS PSP 1146/P/05 Załącznik nr 52