


Rzut kondygnacji II
(piętro).

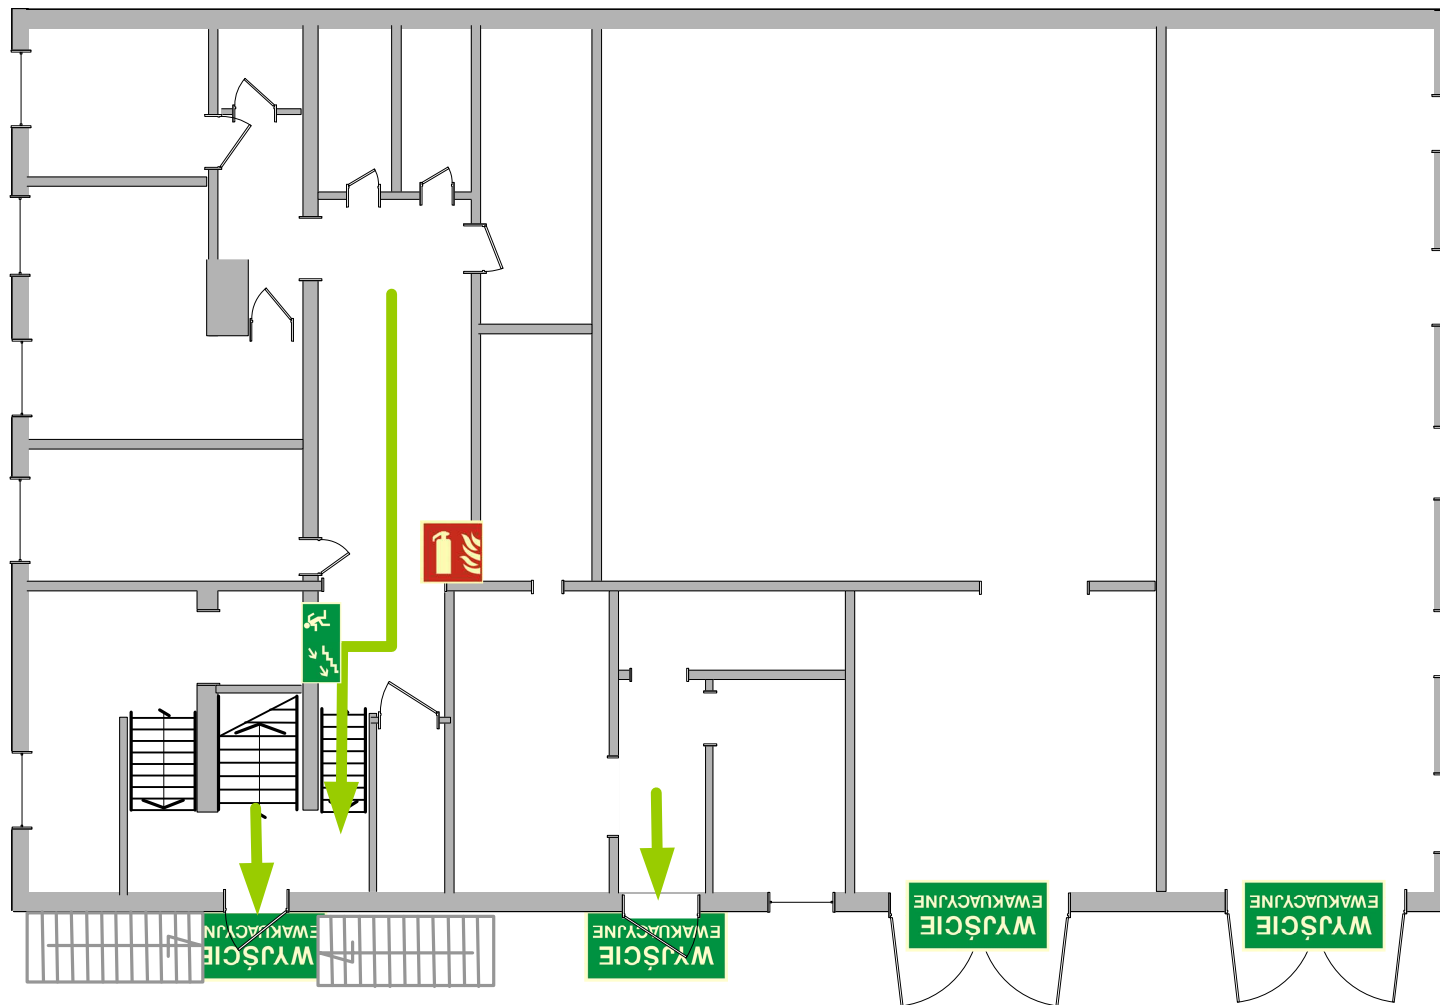

Rzut kondygnacji I
(parter).

LEGENDA

-  Kierunek ewakuacji
-  Hydrant
-  Gaśnica
-  Wyście Ewakuacyjne
-  Kierunek do wyjścia
-  Schodami w dół

Rys: <i>Plan ewakuacji. Budynek nr 110. Rzut kondygnacji 1 i 2. Rozmieszczenie urządzeń p-poż.</i>		IBP-Z54-46
Rys. nr:	Obiekt: <i>DALMOR Property management Sp.z o. o. Gdynia, Hryniewickiego 10</i>	
46	Opracował: <i>Jarosław MULARSKI</i>	CS PSP 1146/P/05
	Kreślił: <i>Jarosław MULARSKI</i>	CS PSP 1146/P/05
	Data: <i>Wrzesień 2017</i>	Załącznik nr 54